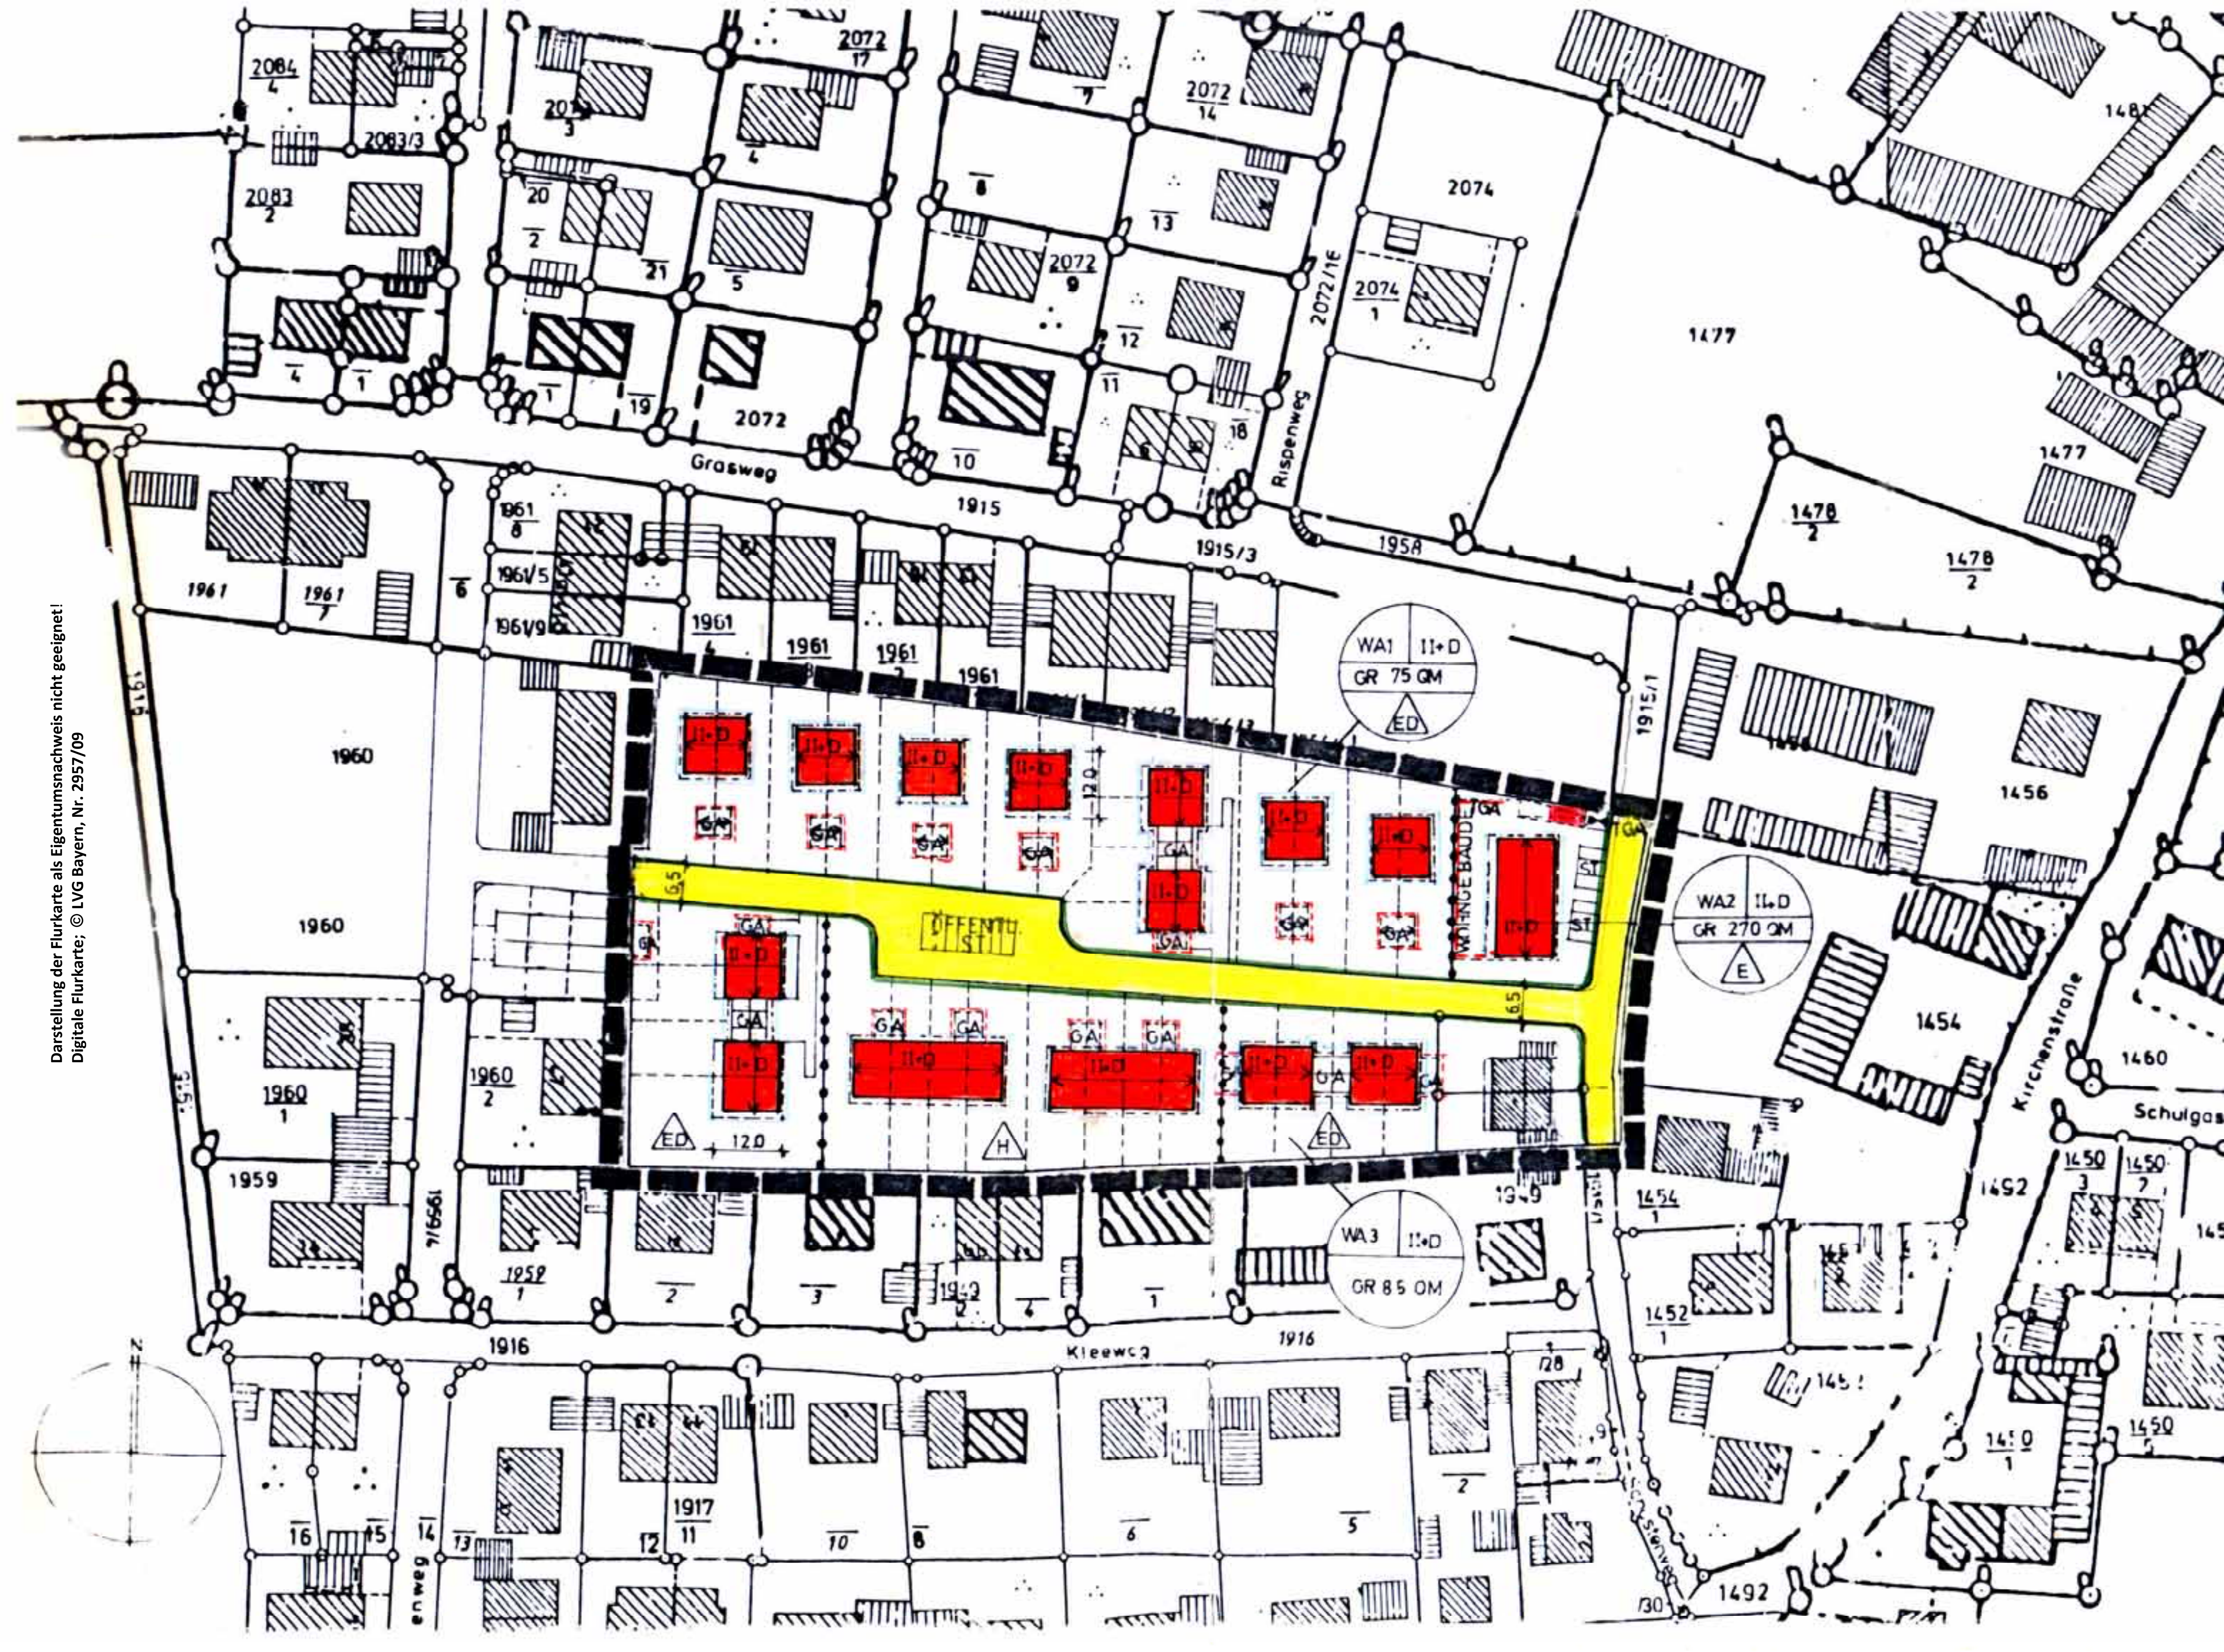

Darstellung der Flurkarte als Eigentumsnachweis nicht geeignet!
Digitale Flurkarte; © LVG Bayern, Nr. 2957/09
Grasweg
Rispenweg
Kleeweg
Kirchenstraße
WA1 II+D
GR 75 QM
ED
WA2 II+D
GR 270 QM
E
WA3 II+D
GR 85 QM
ÖFFENTL. ST
WOHNGEBÄUDE
H
ED
12.0
6.5